
BESTUHLUNGSPLAN
SAALBAU "ZUM SCHIFF" IN NACKENHEIM M 1:100

AUFTRAGSTELLER: CARNEVAL-VEREIN "ENTENBRÜDER" 1900 e.V
IM BRÜHL 13 b
55299 NACKENHEIM

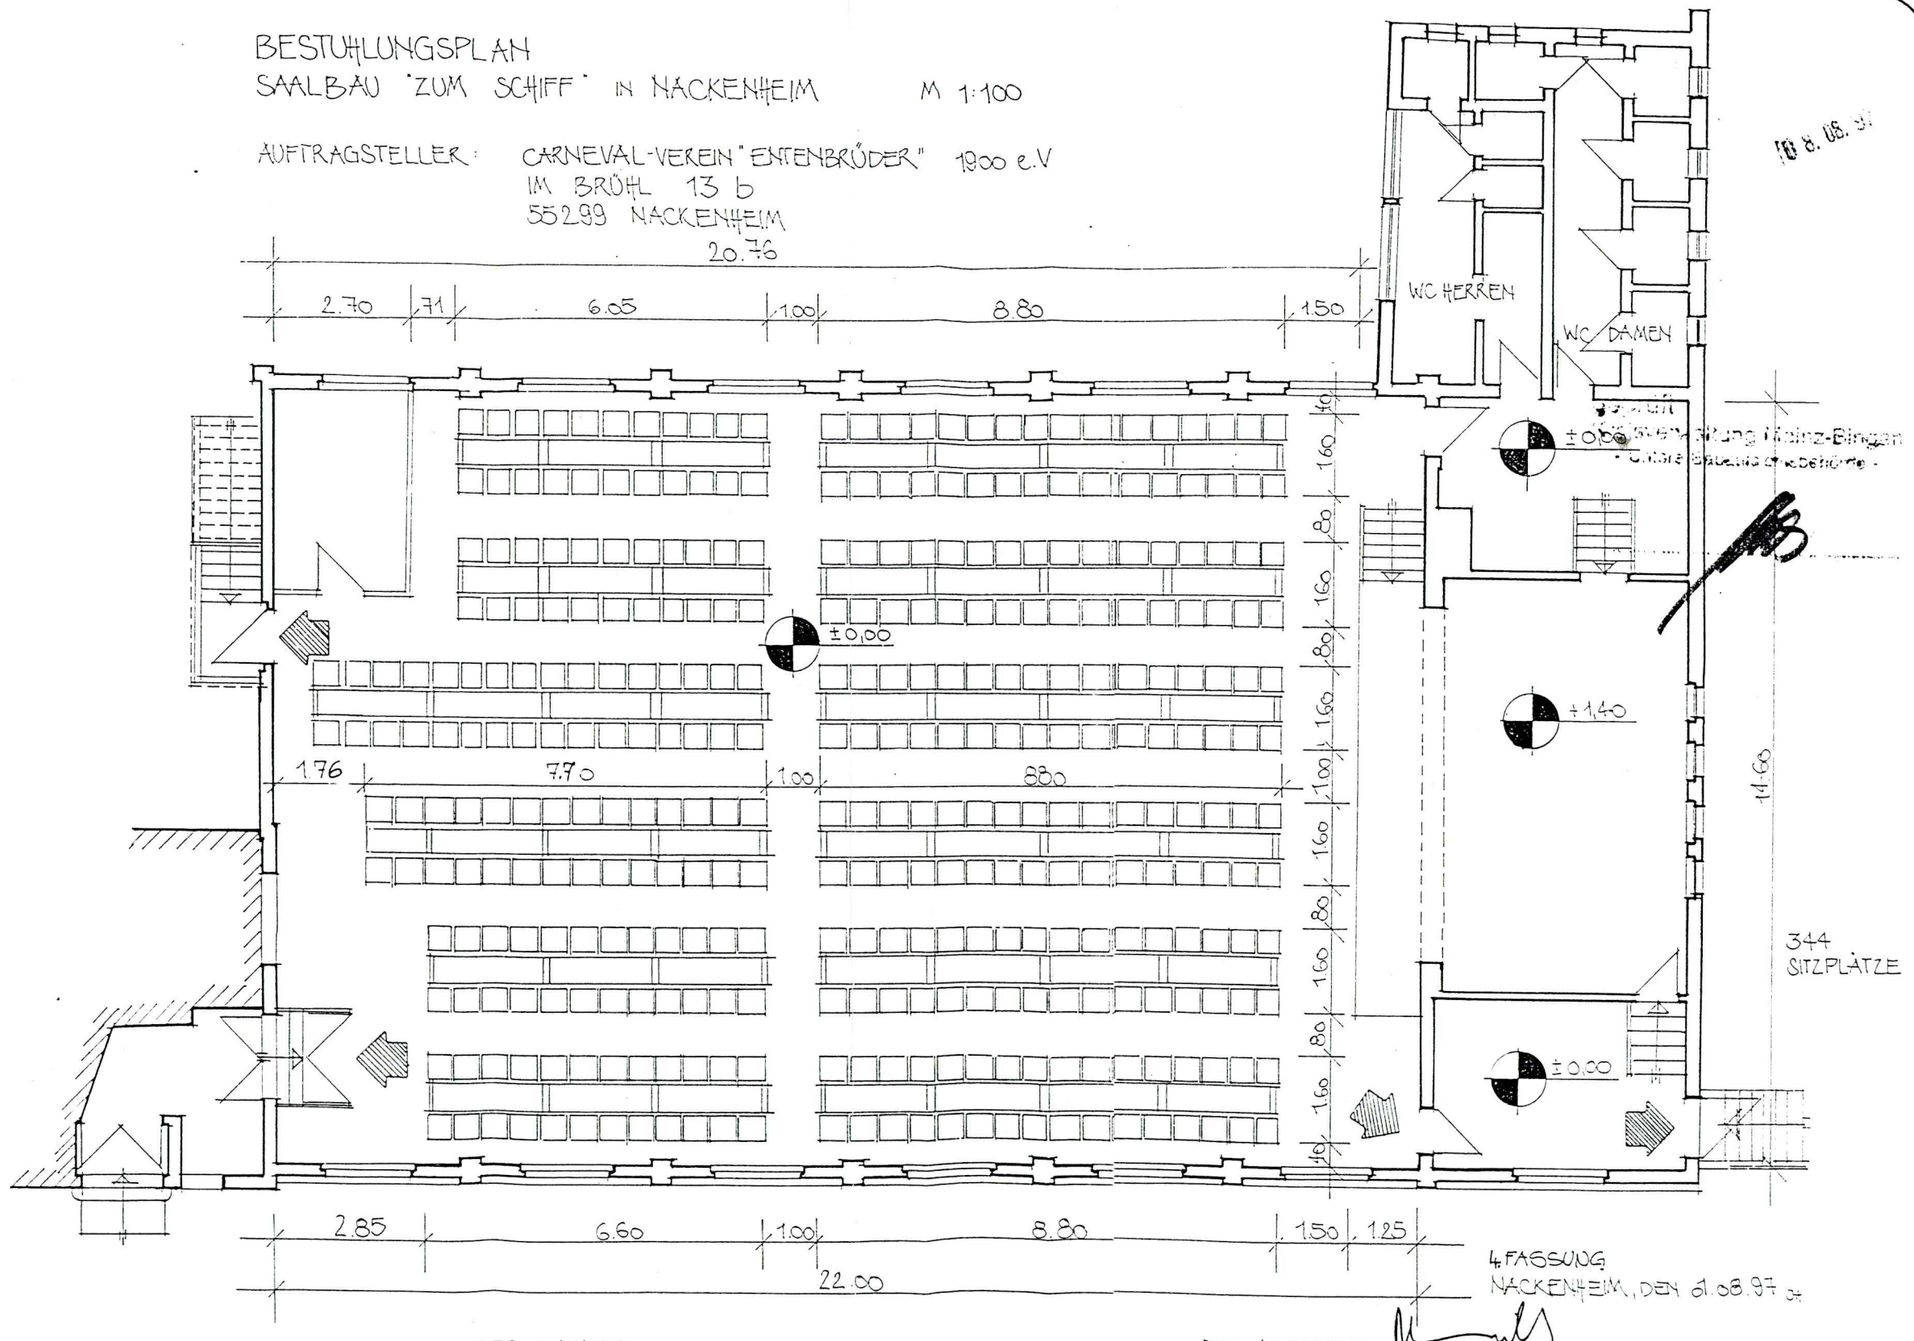

4. FASSUNG
NACKENHEIM, DEN 01.08.97

DER BAUHERR:

DER ARCHITEKT:

Wilh. Chr. Heckelsmüller
Architekt VfA

1. Vors. Carneval-Verein Entenbrüder e.V.
Kirchberg 1
55299 Nackenheim/Rh.